## Aufgabe A3

Arbeitsprobe

**Zeitrahmen** 4 1/2 Stunden

**Darstellung** Zeichentechnik und Beschriftung frei

**Planformat** Format 84/60cm, quer

**Konstruktion** Die Konstruktionen müssen vorlagegerechte Lösungen aufweisen.

Der Konstruktionsbeschrieb ist zu beachten.

Der Grundriss muss Bezug zu den erarbeiteten Details nehmen.

±0.00 = 595.60 m ü. M.

## Beschreibung der Aufgabe

Der Grundriss Erdgeschoss ist als Werkplan im Mst. 1:50 inkl. Umgebung zu zeichnen, inkl. Vermassung und Angaben für einen Ausführungsplan.

Hilfsmittel

**Gestattet sind:** - Details Aufgabe A1

- Taschenrechner

- Schulunterlagen (Ordner Baustoffkunde und Konstrukionslehre)

- SIA-Empfehlung Nr. 400 (Planbearbeitung im Hochbau)

- Arbeitsbuch

- Zeichentechnik - in Bleistift oder Tusche

- CAD

Bewertet wird: - Konstruktive Richtigkeit

- Inhaltliche Vollständigkeit

- Masse und Koten

- Zeichnerische Darstellung

- Layerstruktur im CAD, Datensicherungen

**Datensicherungen** 9.00 Uhr

11.00 Uhr

12.00 Uhr (Abgabe)


Planplott Verkleinerung auf A3 (vor Ort) zur Unterschrift

Weisses Papier gerollt über Planplatform

Abgabe auf Datenträger Data-Stick

Dateien aller Datensicherungen und Schlussabgabe

im PDF- und DWG/DXF-Format

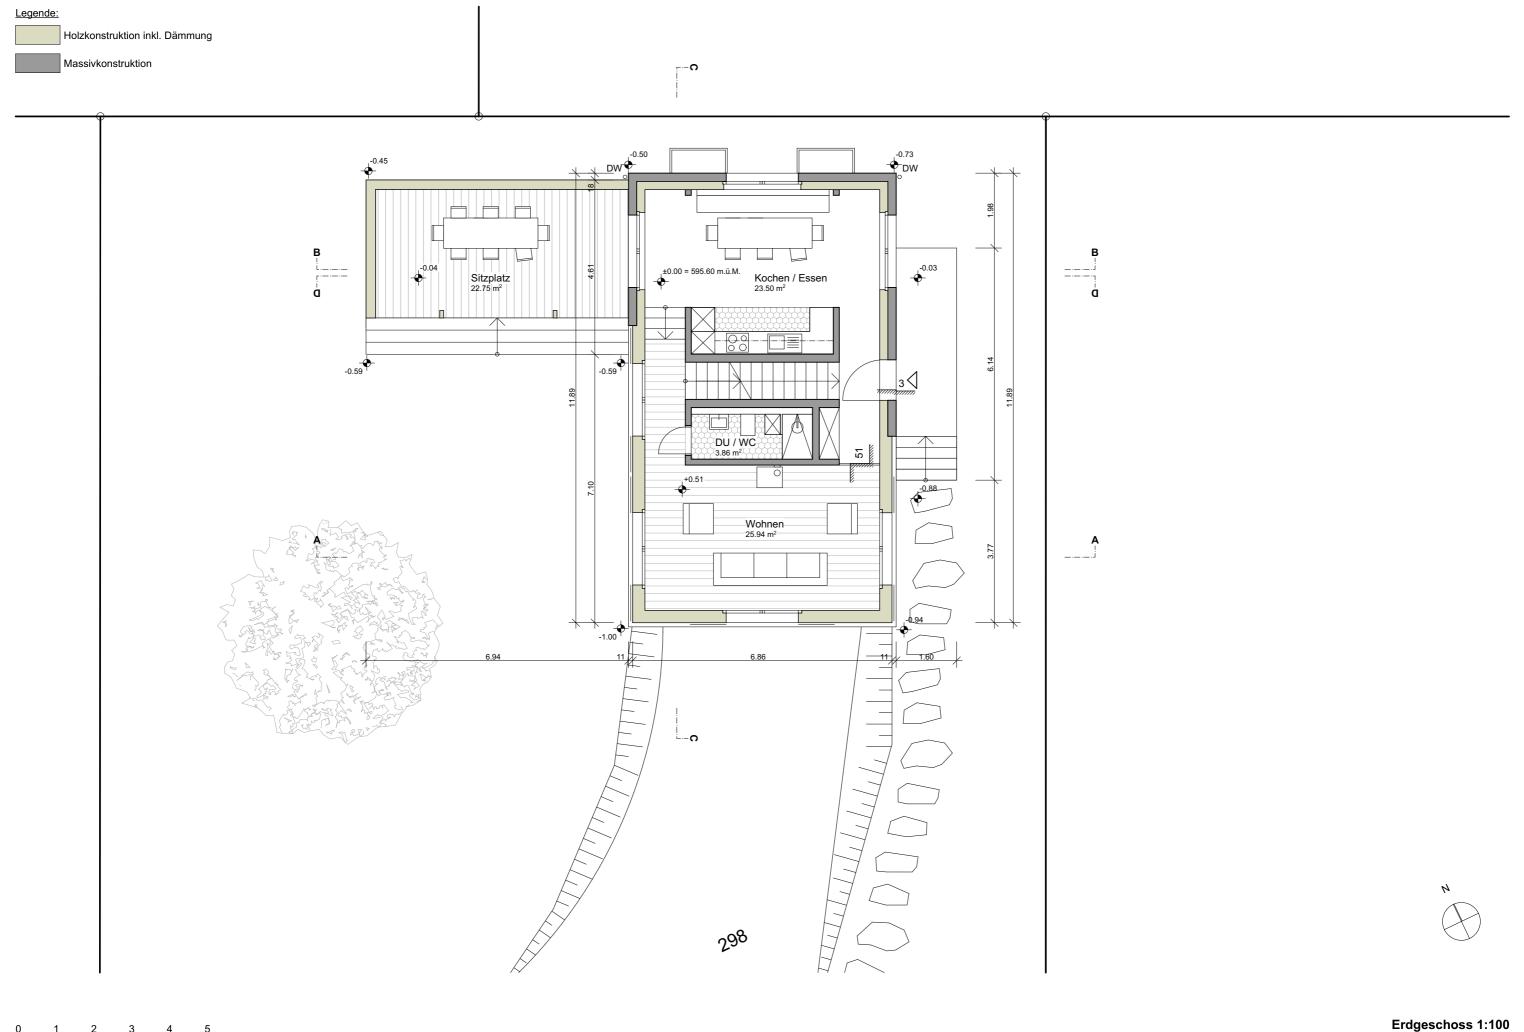

Qualifikationsverfahren 2019 Kanton Graubünden Zeichner/in EFZ, Fachrichtung Architektur