Aufgabe A3

Arbeitsprobe Reinzeichnen

Zeitrahmen	4 1/2 Stunden
Darstellung	Zeichentechnik und Beschriftung frei
Planformat	Format 84/60cm, quer
Konstruktion	Die Konstruktionen müssen vorlagegerechte Lösungen aufweisen. Der Konstruktionsbeschrieb ist zu beachten. Der Grundriss muss Bezug zu den erarbeiteten Details nehmen. ±0.00 = 506.60 m ü. M.

Beschreibung der Aufgabe

Der Grundriss Erdgeschoss ist als Werkplan im Mst. 1:50 inkl. Umgebung zu zeichnen, inkl. Vermassung und Angaben für einen Ausführungsplan.

Hilfsmittel

Gestattet sind:	- Details Aufgabe A1 - Taschenrechner - Schulunterlagen (Ordner Baustoffkunde und Konstrukionslehre) - SIA-Empfehlung Nr. 400 (Planbearbeitung im Hochbau) - Arbeitsbuch - Zeichentechnik - in Bleistift oder Tusche - CAD
Nicht gestattet sind:	- Weitere Baukataloge und Baudokumentationen - Musterpläne
Bewertet wird:	- Konstruktive Richtigkeit - Inhaltliche Vollständigkeit - Masse und Koten - Zeichnerische Darstellung - Layerstruktur im CAD, Datensicherungen
Datensicherungen	9.00 Uhr 11.00 Uhr 12.00 Uhr (Abgabe)
Planplott	Weisses Papier gerollt
Abgabe auf Datenträger	Data-Stick

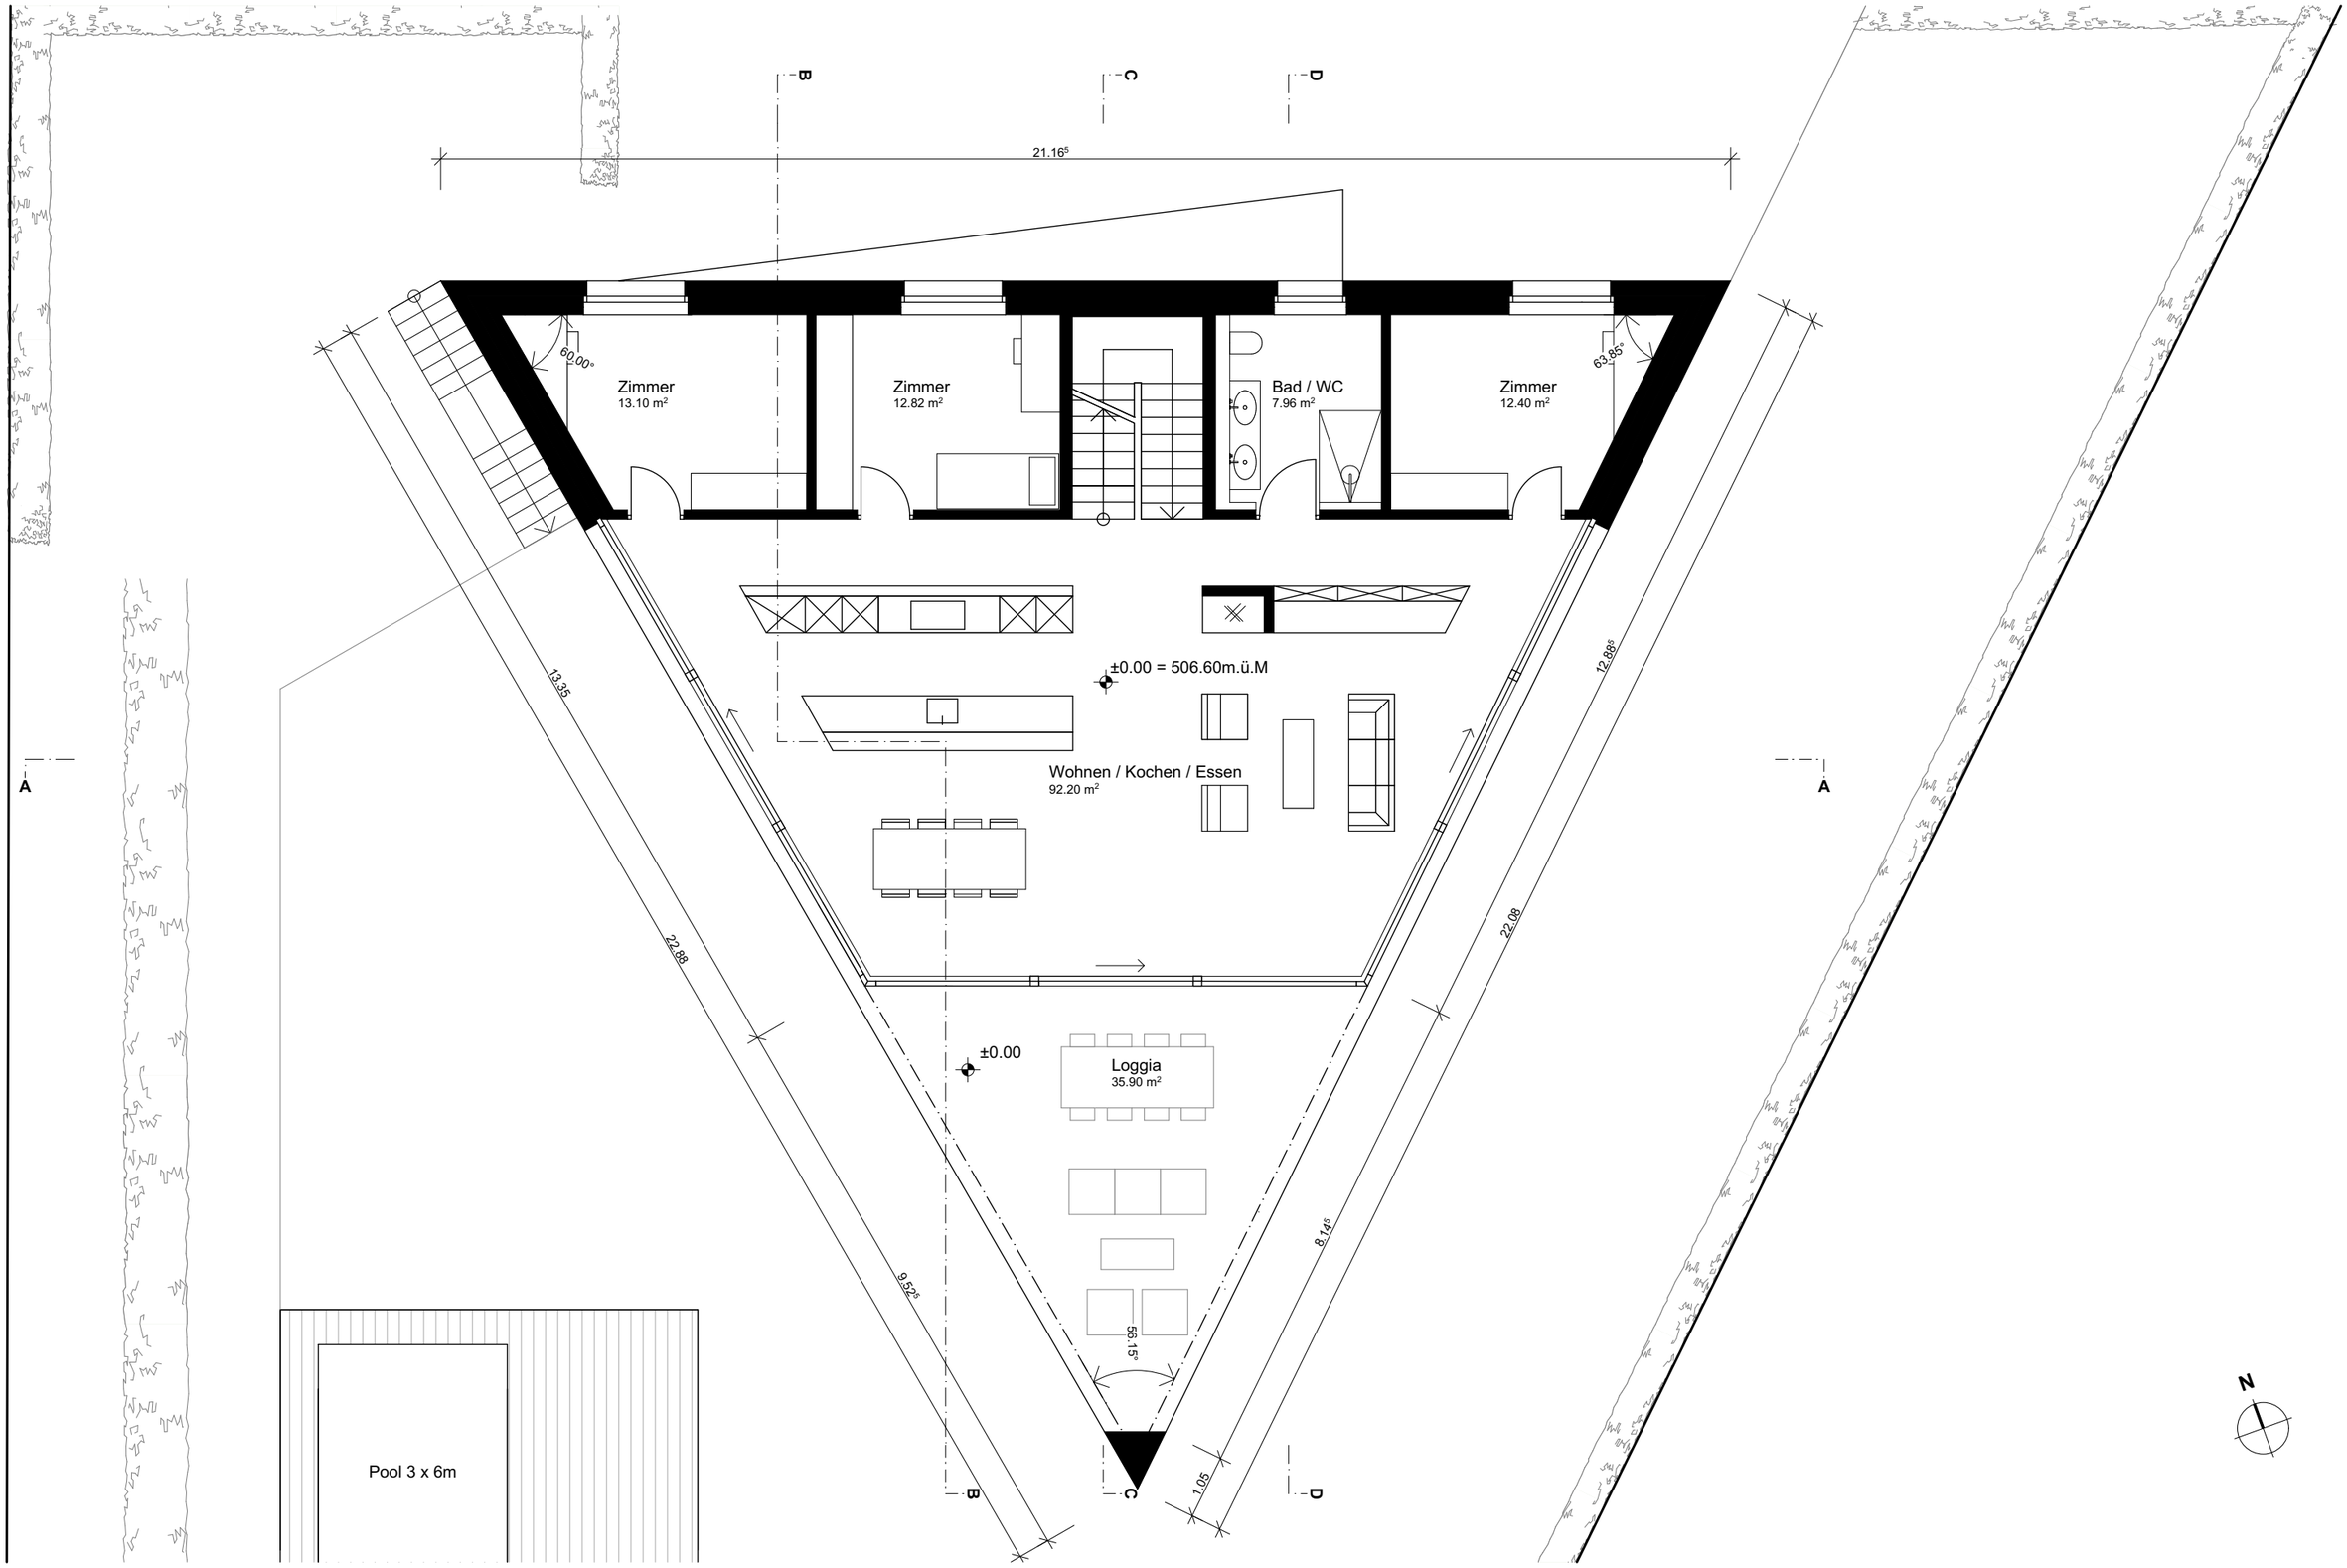

0 1 2 3 4 5
m

Erdgeschoss 1:100