

Aufgabe A3

Arbeitsprobe Reinzeichnen

Zeitraumen	4 1/2 Stunden
Darstellung	Zeichentechnik und Beschriftung frei
Planformat	Format 105 / 45 cm
Konstruktion	Die Konstruktionen müssen vorlagegerechte Lösungen aufweisen. Der Konstruktionsbeschreibung ist zu beachten. Der Grundriss muss Bezug zu den erarbeiteten Details nehmen. $\pm 0.00 = 596.90$ m. ü. M.

Beschreibung der Aufgabe

Der Schnitt C ist als Werkplan im Mst. 1:50 inkl. Umgebung zu zeichnen, inkl. Vermassung und Angaben für einen Ausführungsplan.

Hilfsmittel


Gestattet sind:	- Details Aufgabe A1 - Taschenrechner - Schulunterlagen (Ordner Baustoffkunde und Konstruktionslehre) - SIA-Empfehlung Nr. 400 (Planbearbeitung im Hochbau) - Arbeitsbuch - Zeichentechnik - in Bleistift oder Tusche - CAD
------------------------	--

Bewertet wird:	- Konstruktive Richtigkeit - Inhaltliche Vollständigkeit - Masse und Koten - Zeichnerische Darstellung - Layerstruktur im CAD, Datensicherungen
-----------------------	---

Datensicherungen	9.30 Uhr 11.30 Uhr 12.30 Uhr (Abgabe)
-------------------------	---

Planplott	Verkleinerung auf A3 (vor Ort) zur Unterschrift Weisses Papier gerollt über Planplattform
------------------	--

Abgabe auf Datenträger	Data-Stick Dateien aller Datensicherungen und Schlussabgabe im PDF- und DWG/DXF-Format
-------------------------------	---

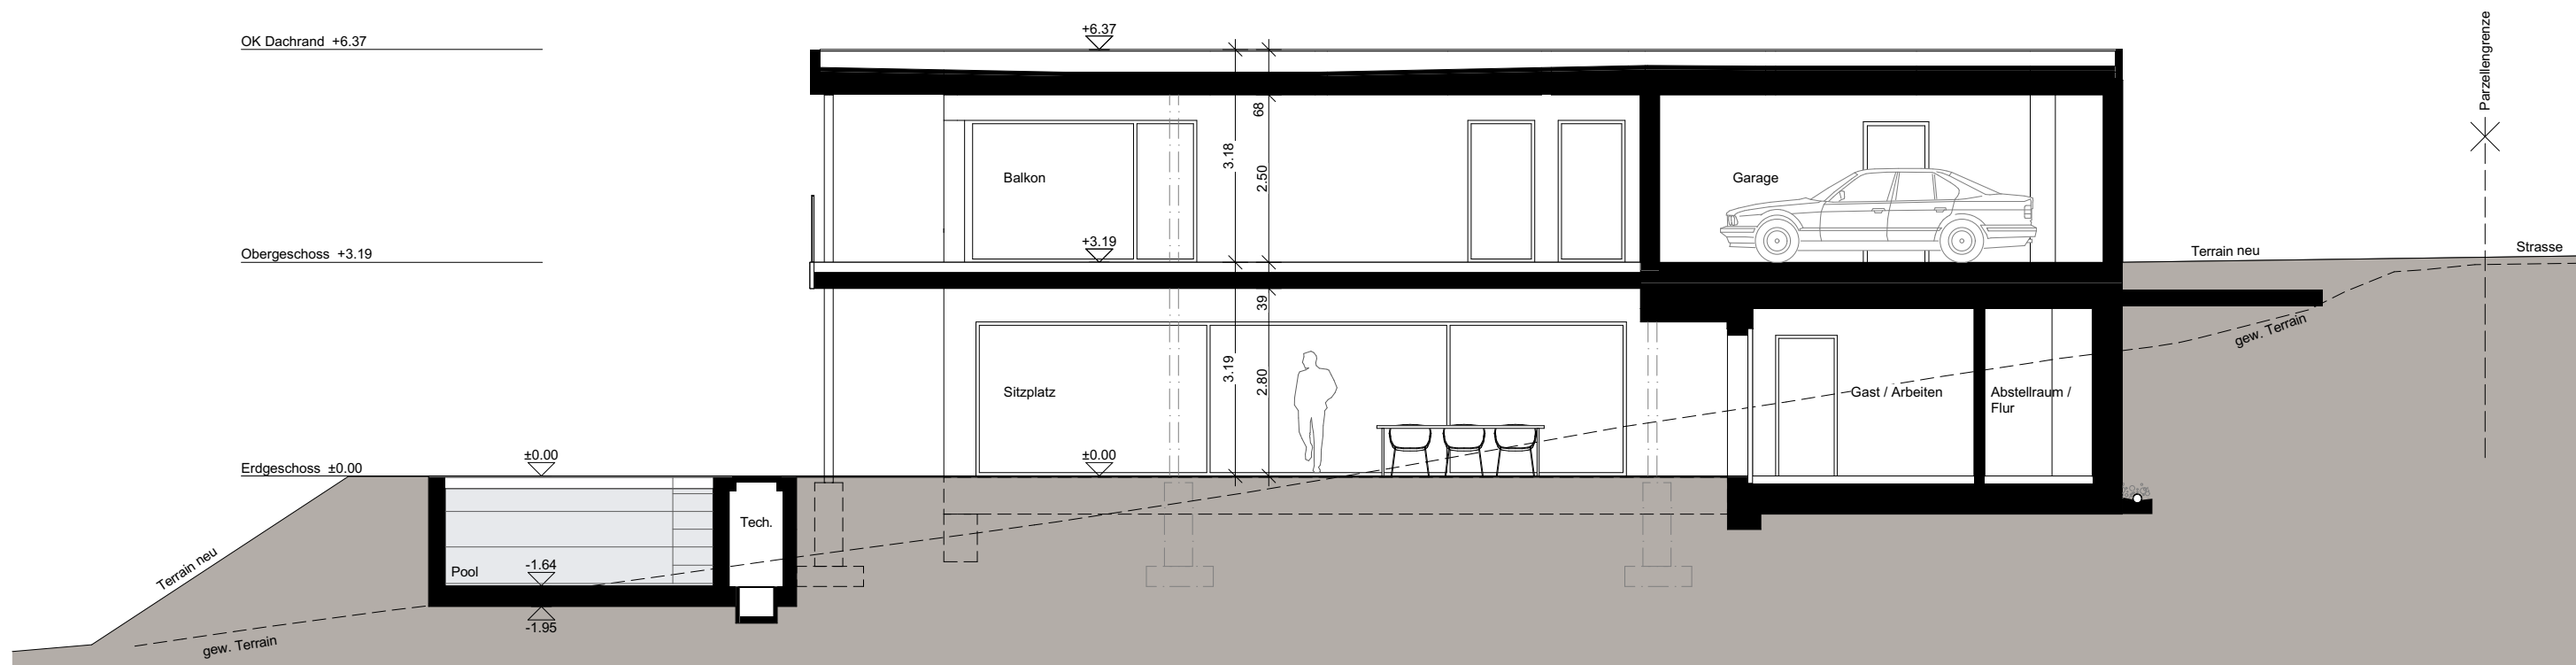

SCHNITT C-C 1:100

Qualifikationsverfahren 2021 Kanton Graubünden Zeichner/in EFZ, Fachrichtung Architektur